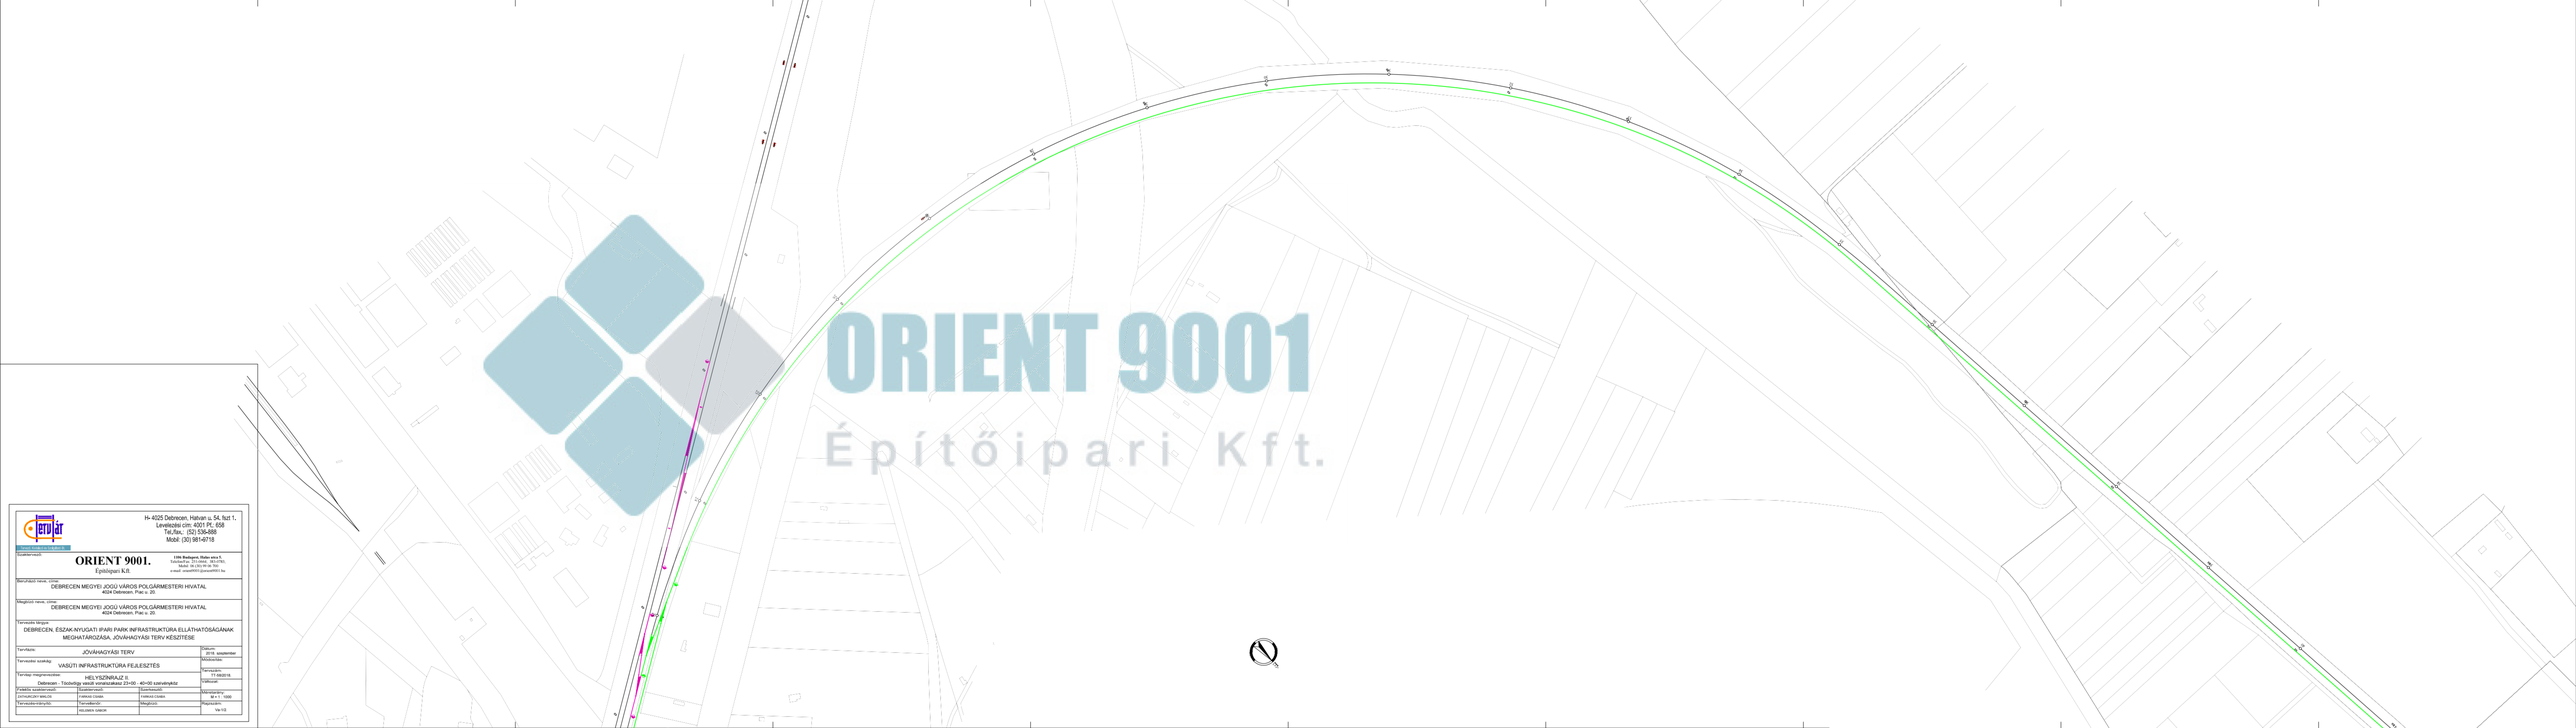

Terv-Út Mérnökiroda Kft.
H- 4025 Debrecen, Hatvan u. 54, fszt 1.
Levelezési cím: 4001 Pf.: 658
Tel./fax.: (52) 536-888
Mobil: (30) 981-6718

Tervezőirodák adatai a vár. fejl.

Vezető-tervező:
ORIENT 9001.
Építőipari Kft.
1106 Budapest, Haller utca 5.
Telephelye: 2310 sziget., IRÓPTÁG.
Tel./fax.: (06 29) 343-000
e-mail: orient9001@orient9001.hu

Beruházó neve, címe:
DEBRECEN MEGYEI JOGÚ VÁROS POLGÁRMESTERI HIVATAL
4024 Debrecen, Piac u. 20.

Megbízó neve, címe:
DEBRECEN MEGYEI JOGÚ VÁROS POLGÁRMESTERI HIVATAL
4024 Debrecen, Piac u. 20.

Tervezési témaja:
DEBRECEN, ÉSZAK-NYUGATI IPARI PARK INFRASTRUKTÚRA ELLÁTHATÓSÁGÁNAK MEGHATÁROZÁSA, JÓVÁHAGYÁSI TERV KÉSZÍTÉSE

Tervfázis: JÓVÁHAGYÁSI TERV	Dátum: 2016. szeptember
Tervezési szakág: VASÚTI INFRASTRUKTÚRA FEJLESZTÉS	Módosítás:
Tervlap megnevezése: HELYSZÍNRAJZ II.	Munkaszám: 11-082016
Debrecen - Tócóvölgy vasúti vonalszakasz 21+00 - 40+00 szelvényekre	Vázlatszám:
Feldolgozó szakterület: / Szakterület: / Szerkesztő:	Méretarány:
JOVÁNCSKI MIKLÓS / HÉRICS CSABA / HÉRICS CSABA	1/A = 1:1000
Tervezői-irányító: / Tervezőtársak: / Megbízó:	Rajzszám:
/ HÉJJAS SABJIK /	1A-10