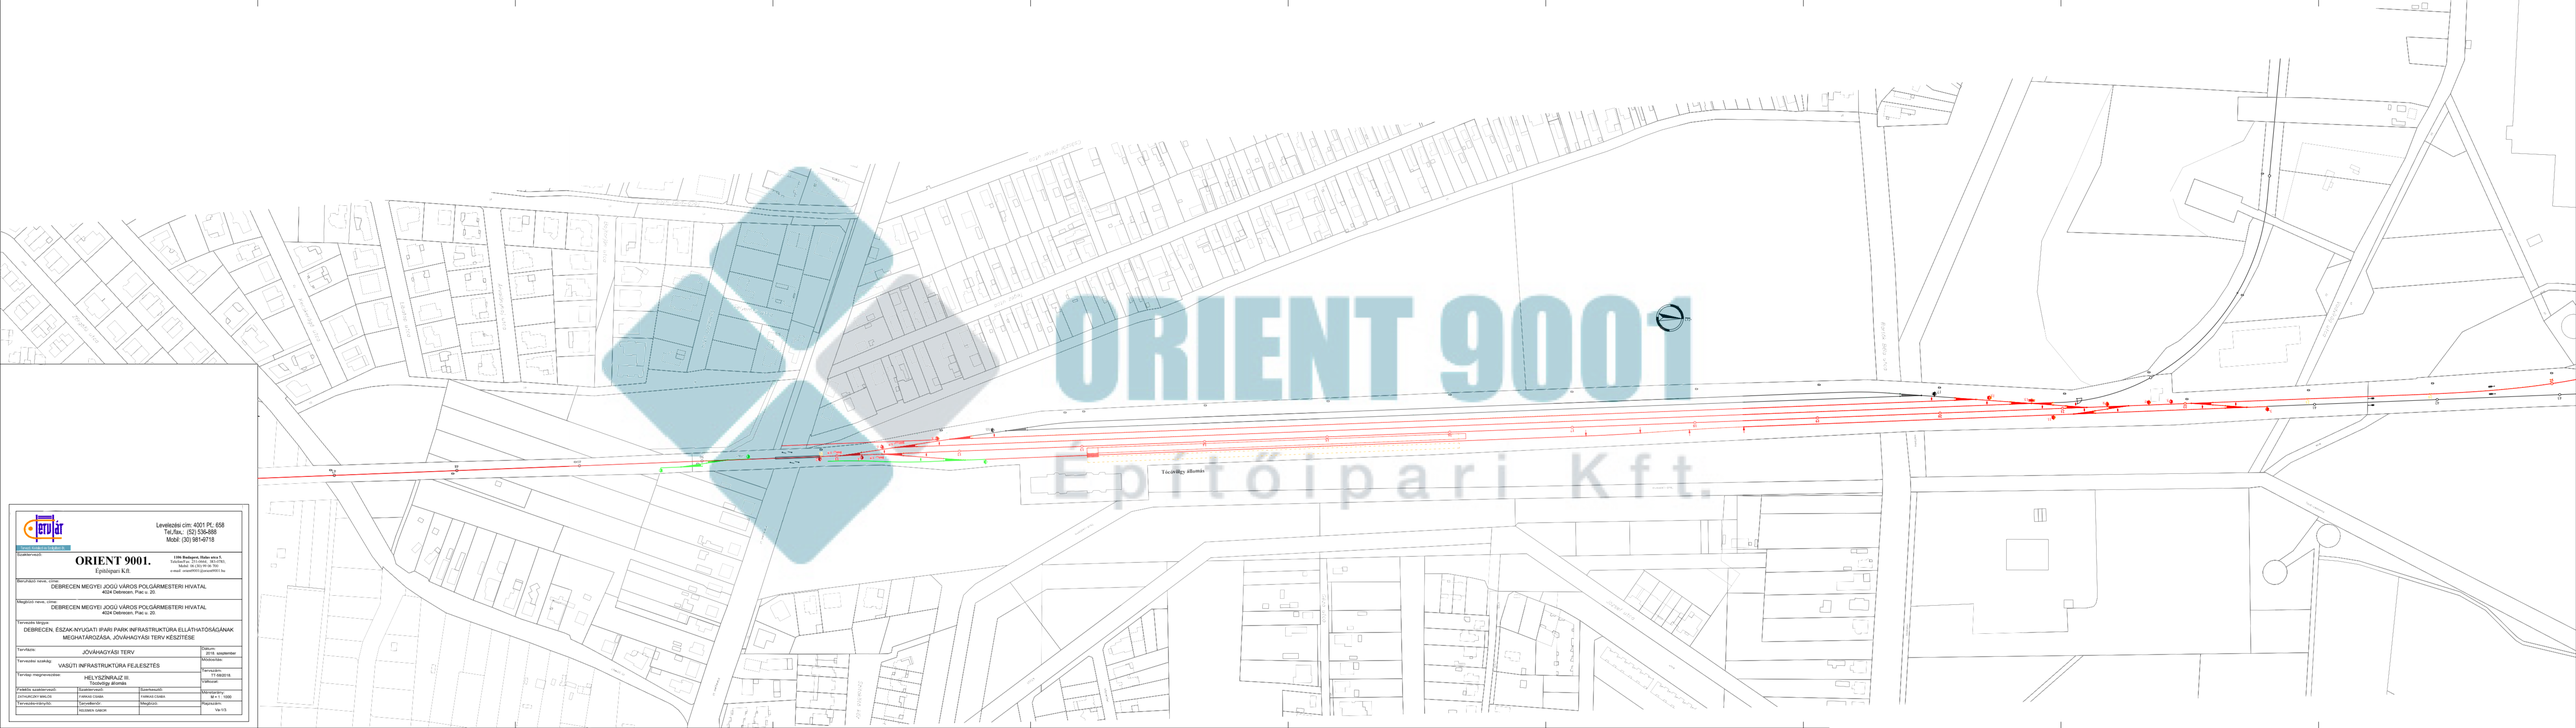

Levelezési cím: 4001 Pf.: 658
Tel./fax.: (52) 536-888
Mobil: (30) 981-0718

Tervezési szakág: **ORIENT 9001.**
Építőipari Kft.

1106 Budapest, Halmi utca 5.
Telefon/fax: (1) 2666 - 8000/1000,
MAIN: (1) 2666 99 00 700
e-mail: orient9001@orient9001.hu

Beruházó neve, címe:
DEBRECEN MEGYEI JOGÚ VÁROS POLGÁRMESTERI HIVATAL
4024 Debrecen, Piac u. 20.

Megbízó neve, címe:
DEBRECEN MEGYEI JOGÚ VÁROS POLGÁRMESTERI HIVATAL
4024 Debrecen, Piac u. 20.

Tervezési tárgya:
DEBRECEN, ÉSZAK-NYUGATI IPARI PARK INFRASTRUKTÚRA ELLÁTHATÓSÁGÁNAK MEGHATÁROZÁSA, JÓVÁHAGYÁSI TERV KÉSZÍTÉSE

Tervfázis: JÓVÁHAGYÁSI TERV	Dátum: 2018. szeptember
Tervezési szakág: VASÚTI INFRASTRUKTÚRA FEJLESZTÉS	Módosítás:
Tervlap megnevezése: HELYSZÍNRAJZ III. Tócóvölgy állomás	Sorszám: 17-08/2018
	Vállalat:

Feldolgozás szakterezése:	Szakterezése:	Szakterezése:	Mérvezetés:
JOTVÁRLÓKI MIKLÓS	FARKAS CSABA	FARKAS CSABA	Mérvezetés: M = 1 : 1000
Tervezésvezető:	Szerzőtérvény:	Megbízó:	Rajzszám:
	MOLNÁR SÁNDOR		Vs 1/3